



Variante 1

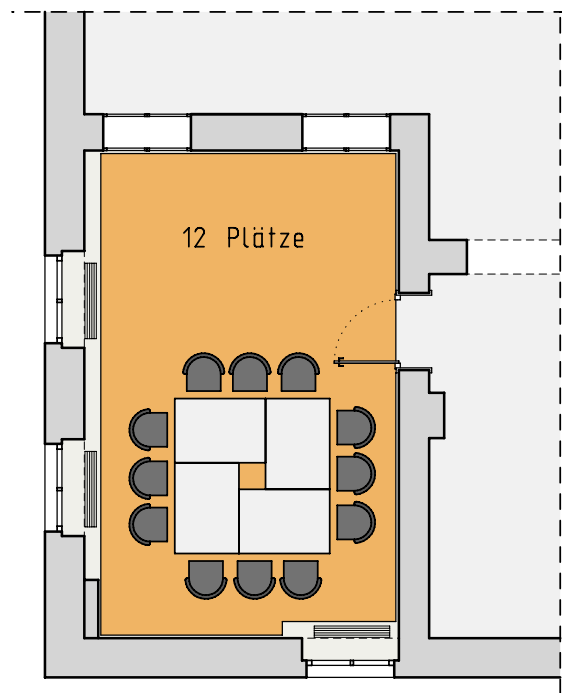

Variante 2

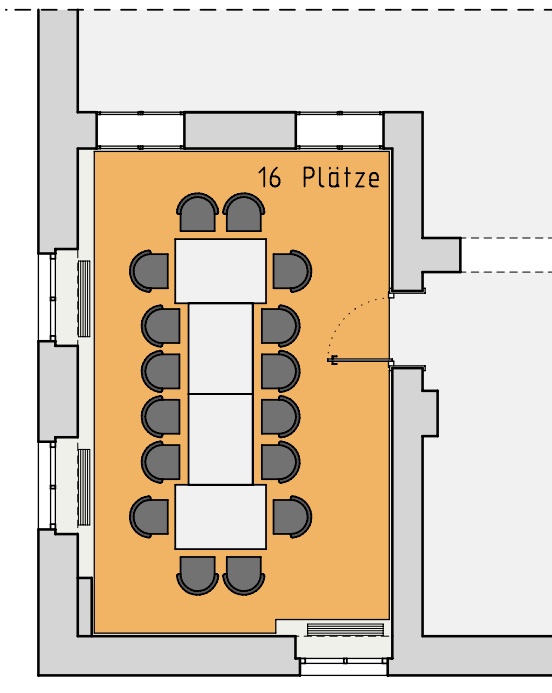

Variante 3

BAUVORHABEN **Berghotel "Zum Edelacker"**
Konferenz- und Schulungsräume

PLANZEICHNUNG
Bestuhlung "Rotkäppchen-Salon"

Boy und Partner / **B&P**
Ingenieurbüro für Bauwesen-GmbH

Hausanschrift: Graf-Stauffenberg-Straße 36 06618 Naumburg
Postanschrift: Postfach 1727 06607 Naumburg

Tel. 03445-7123-0

Fax 03445-712345

	Datum	Unterschrift	Projektnummer
erstellt	6.10.2006	Y.Boy	1122-0
geprüft	6.10.2006	Boy	Maßstab 1:100
genehmigt	6.10.2006	Boy	Blattnummer B3